





		Частная квартира			
		Обмерный план		лист	масштаб
Дизайнер	Наталья Лазарева			50	12.10.2016
Тел.: +7(926) 077-45-91		г.Москва, ЖК "Гороховский 12"			

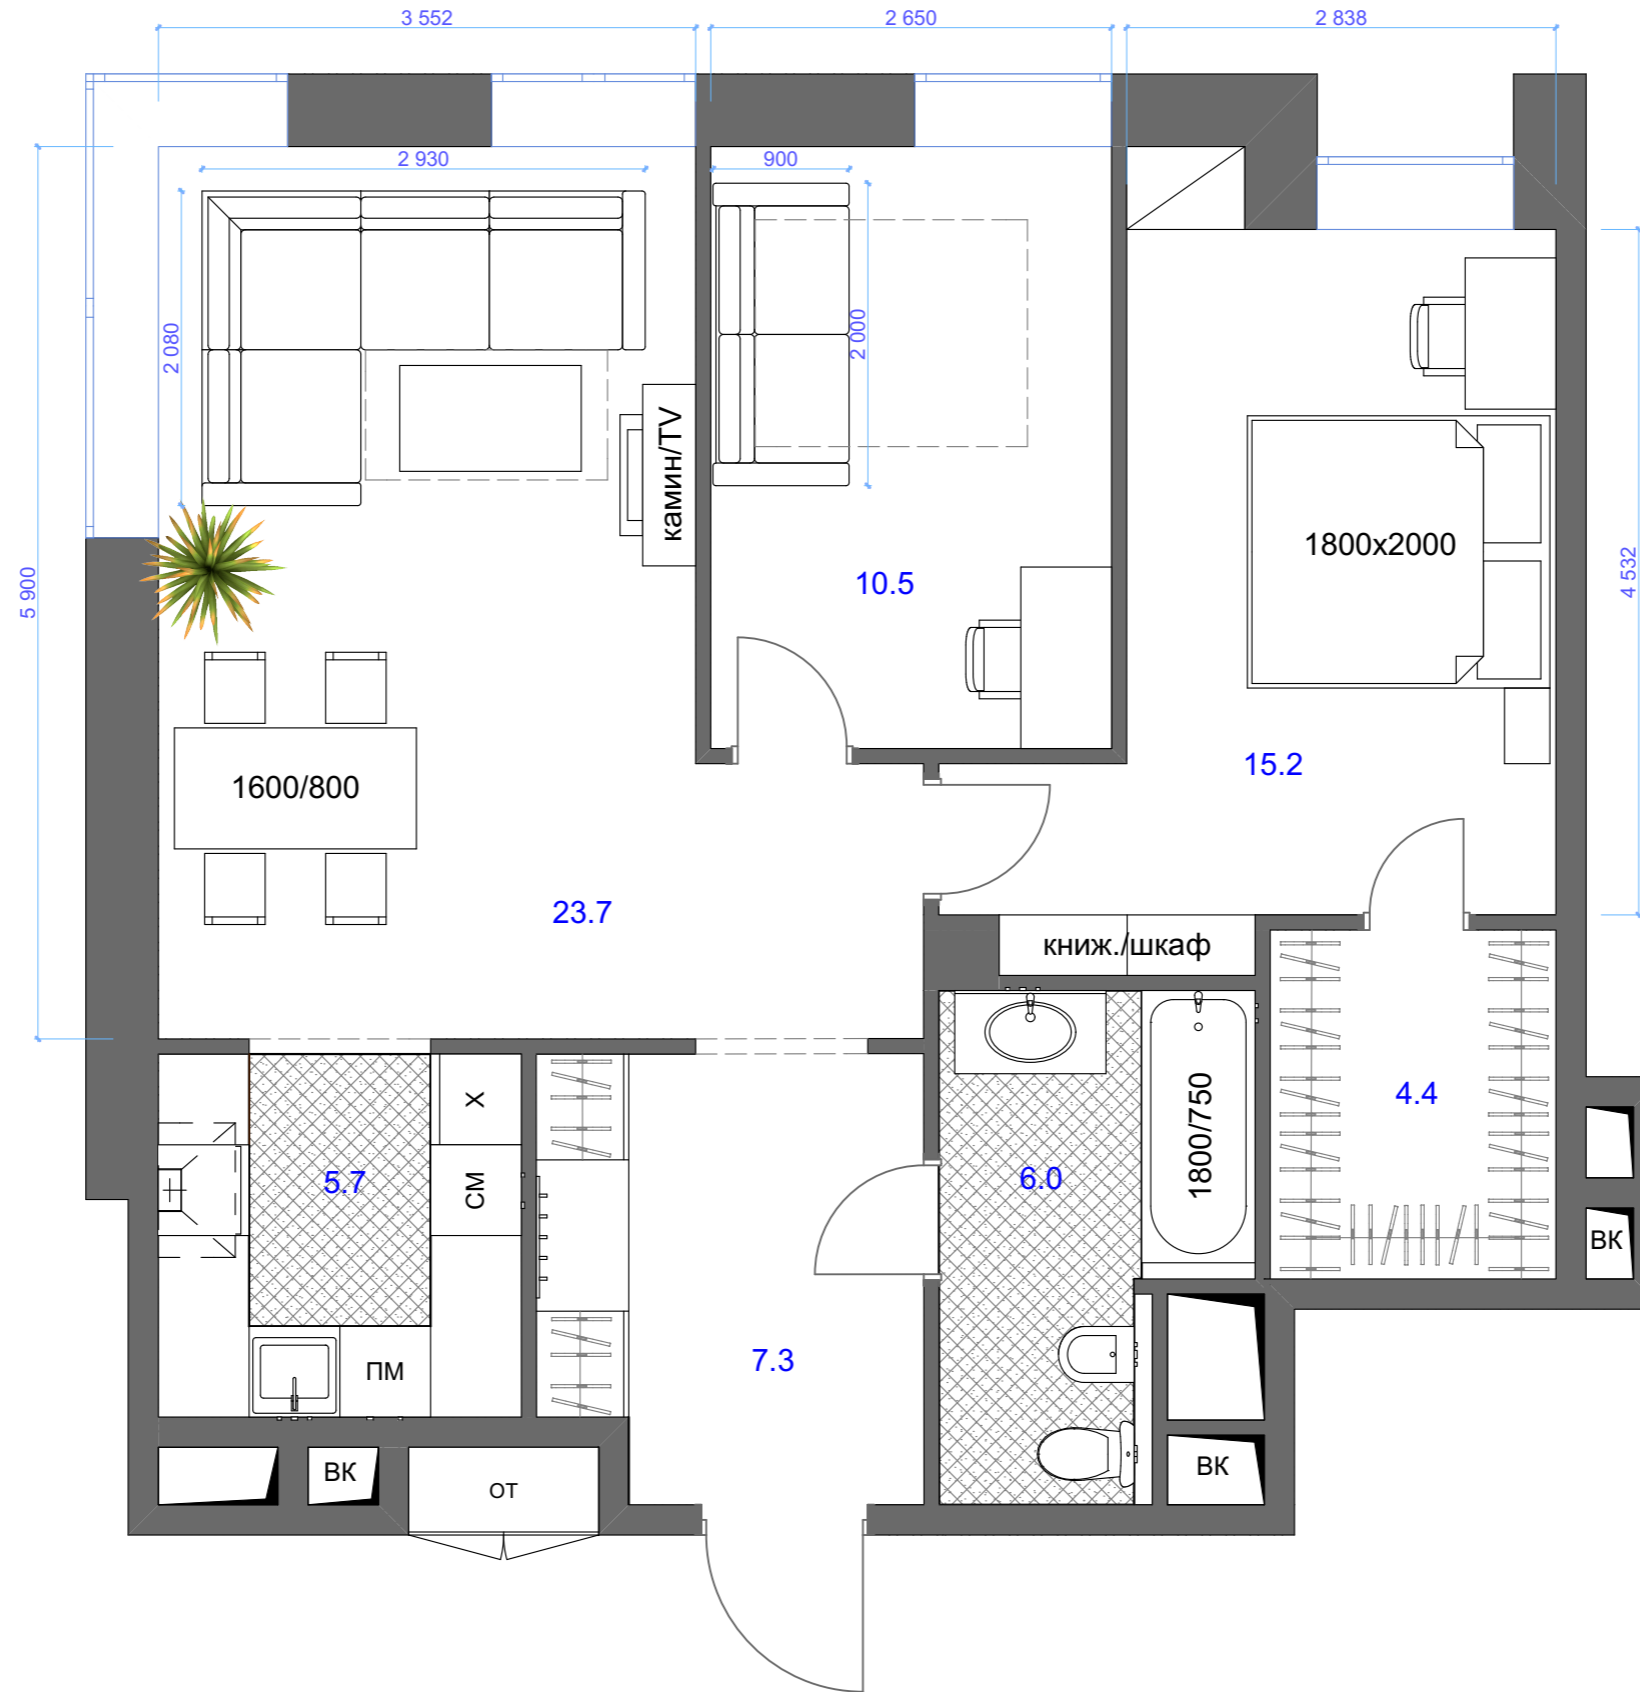



		Частная квартира		
		Вариант №1		
Дизайнер	Наталья Лазарева	лист	масштаб	дата
Тел.: +7(926) 077-45-91			50	12.10.2016
		г.Москва, ЖК "Гороховский 12"		

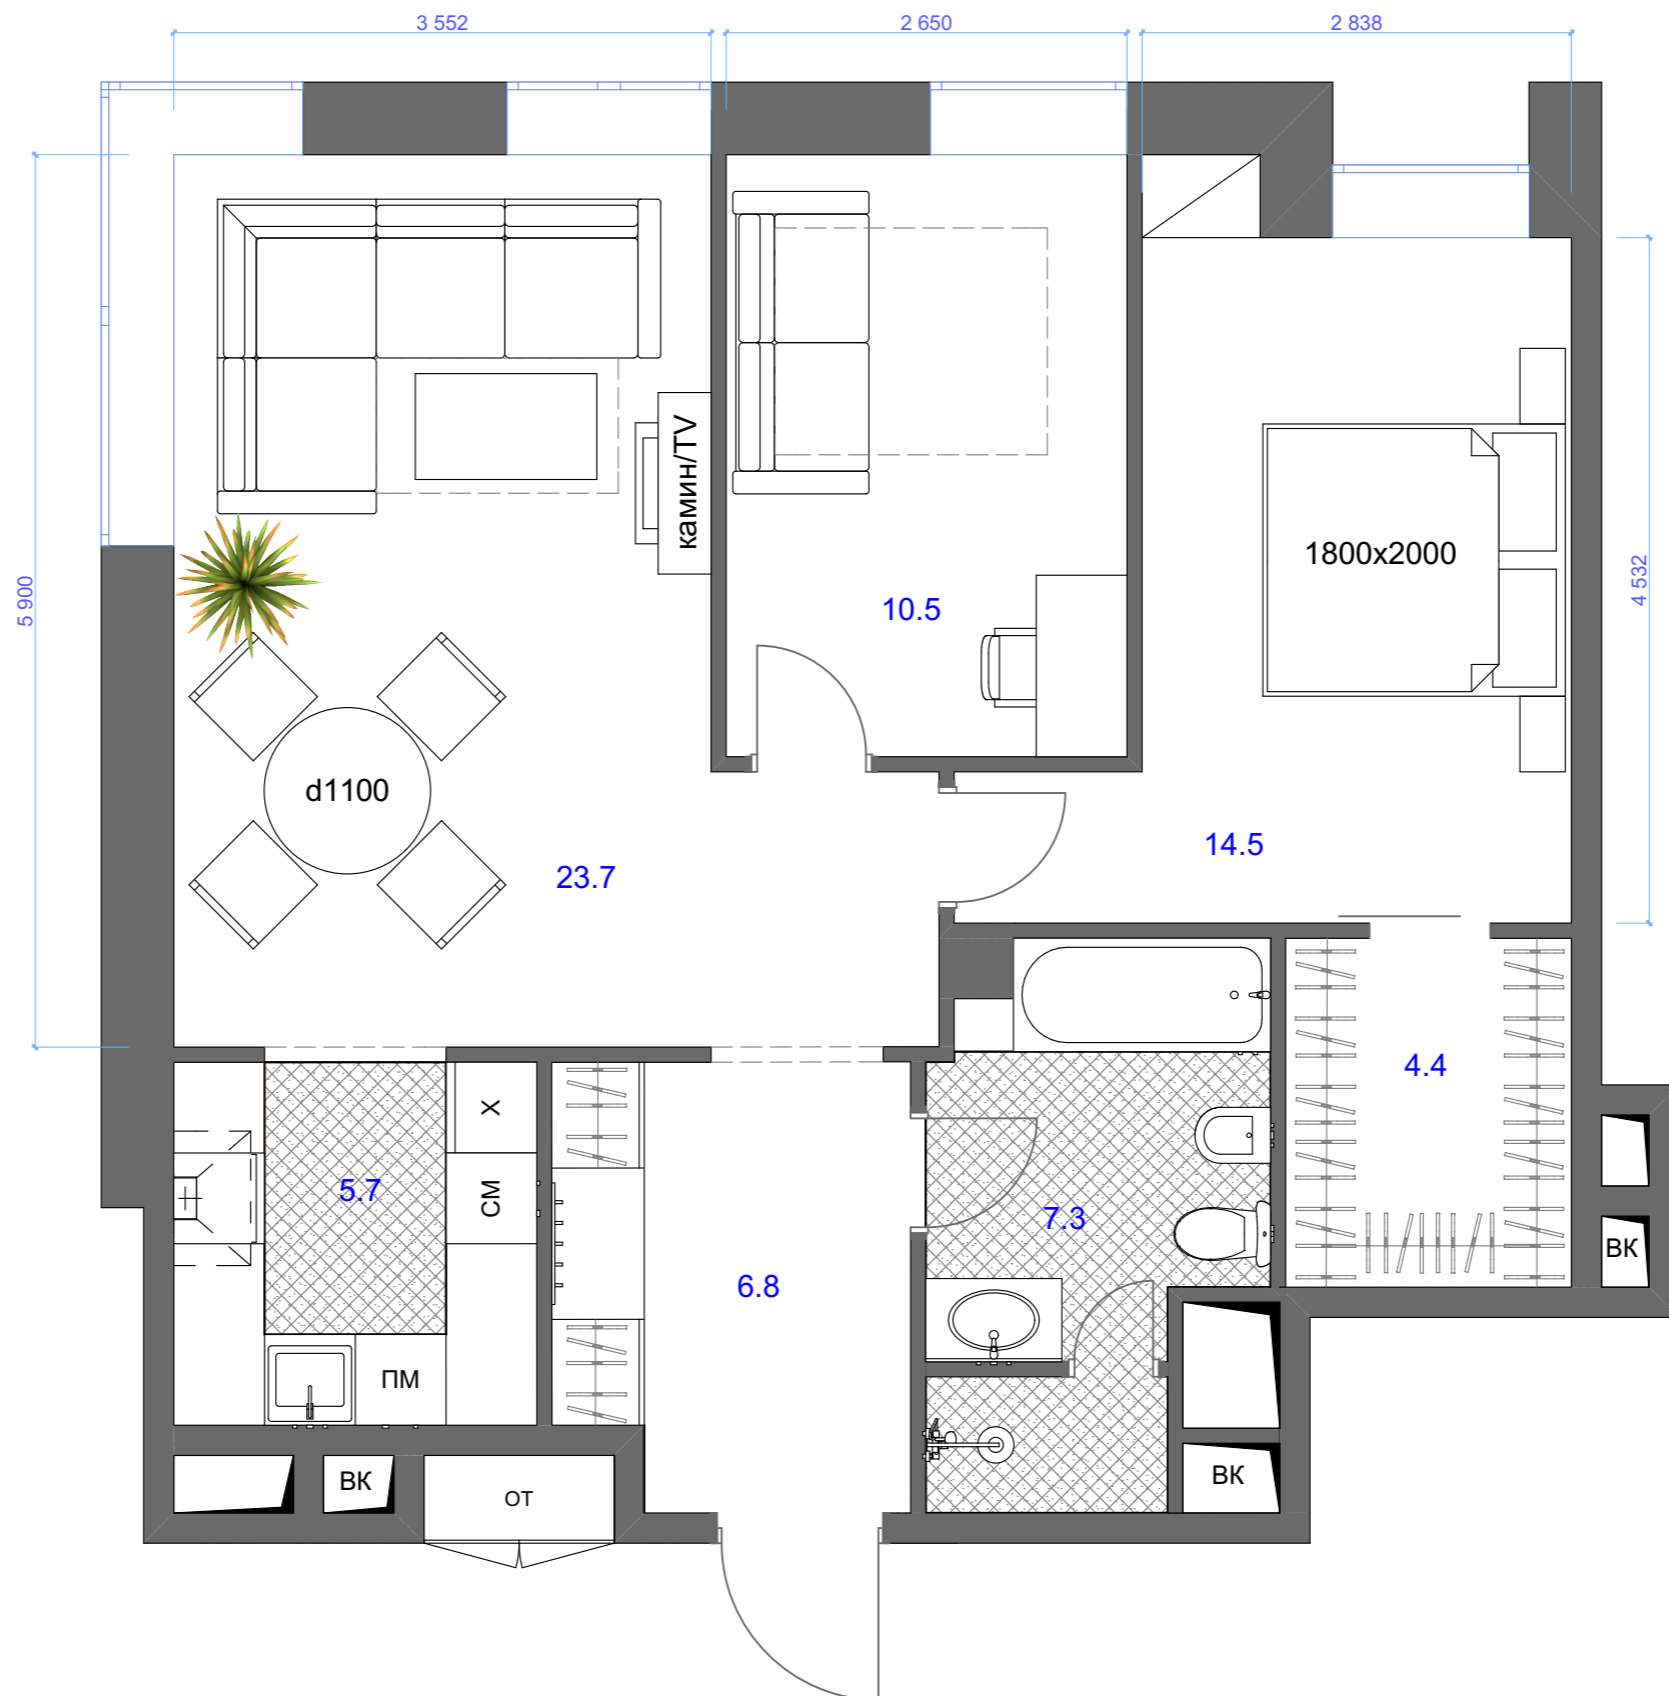


SOVArt		Частная квартира			
		Вариант №2		лист	масштаб
Дизайнер	Наталья Лазарева			50	12.10.2016
Тел.: +7(926) 077-45-91		г.Москва, ЖК "Гороховский 12"			

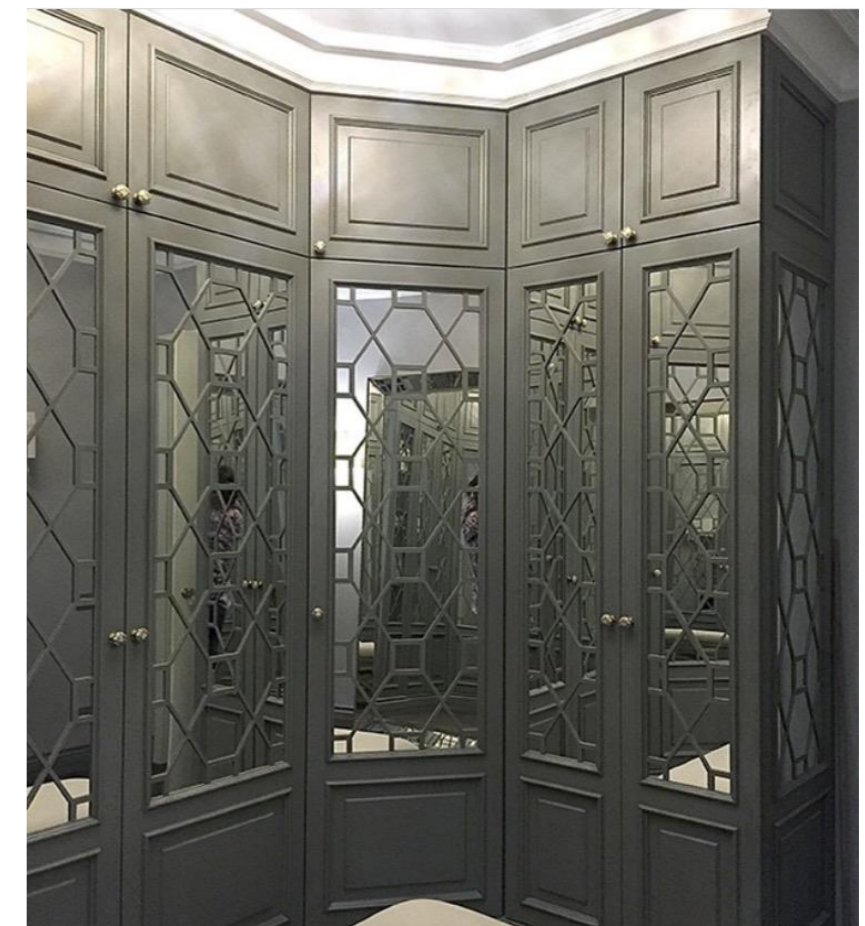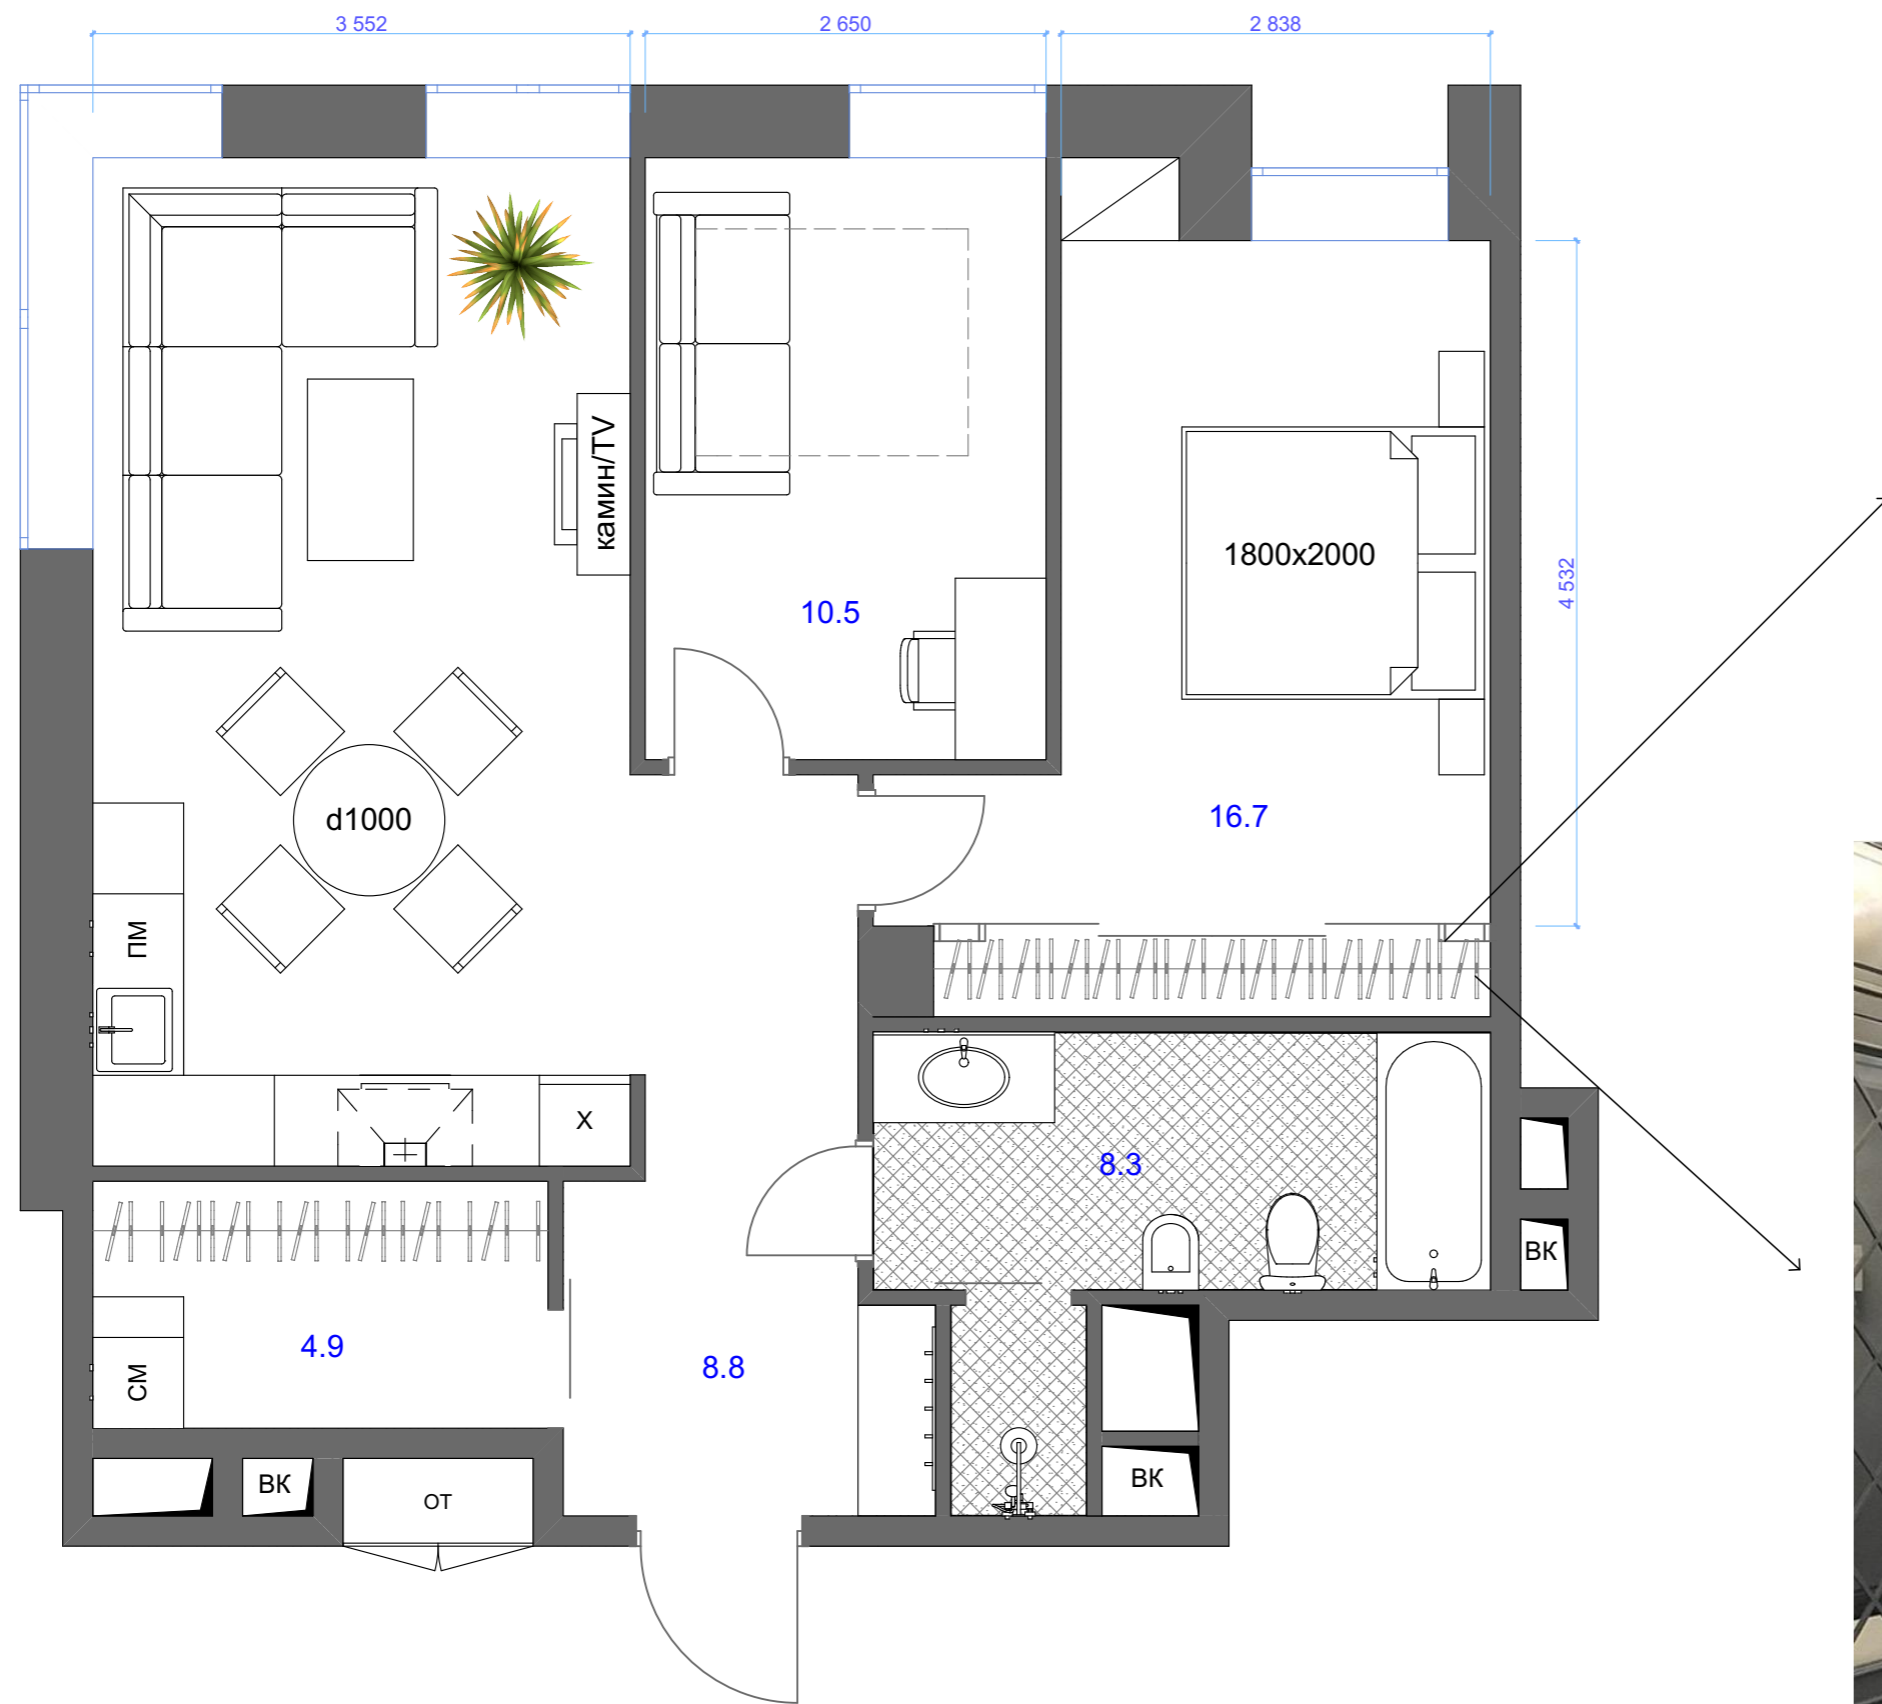

<i>SOVArt</i>		<u>Частная квартира</u>		
		<i>Вариант №3</i>		
Дизайнер	Наталья Лазарева	лист	масштаб	дата
Тел.: +7(926) 077-45-91			50	12.10.2016
		г.Москва, ЖК "Гороховский 12"		

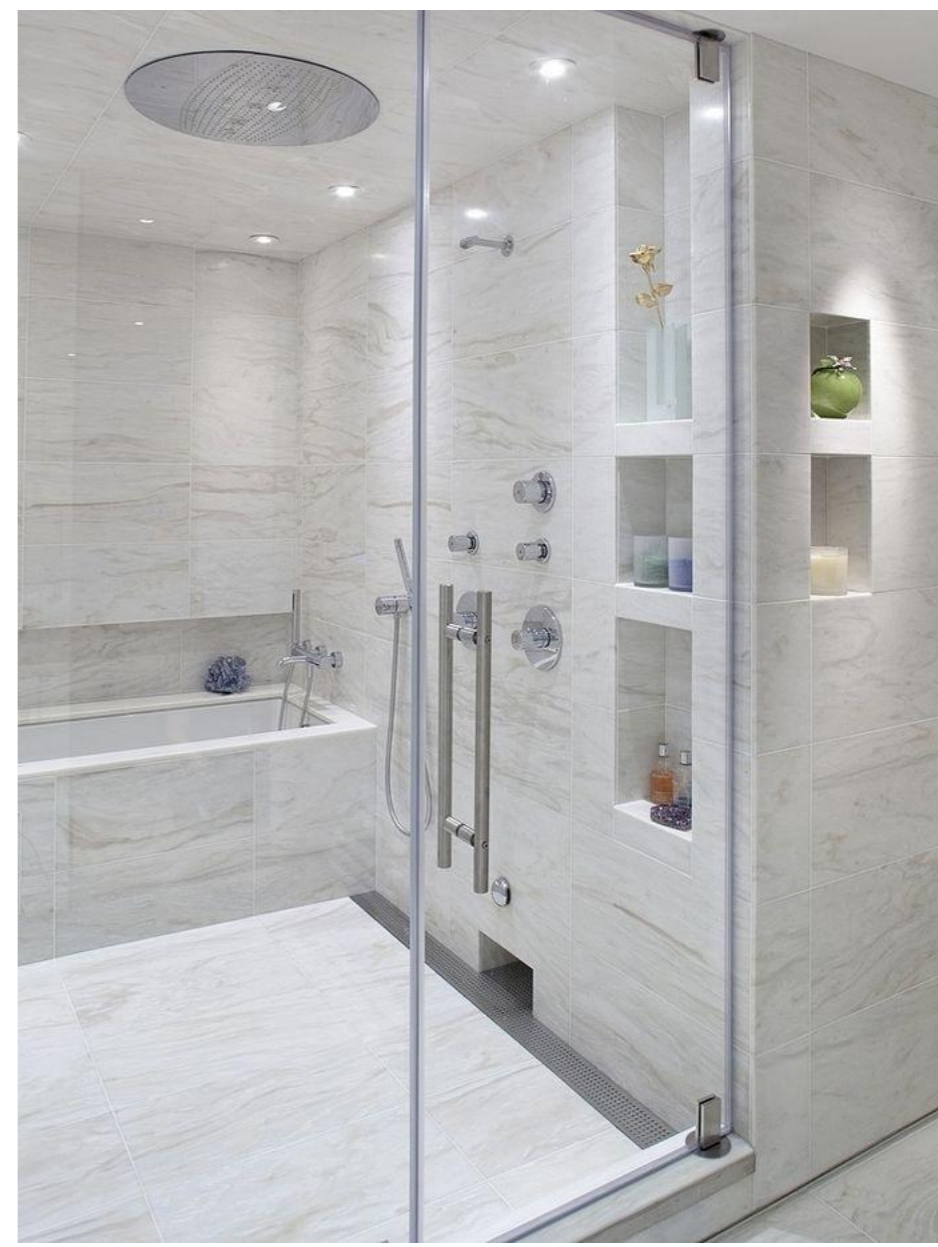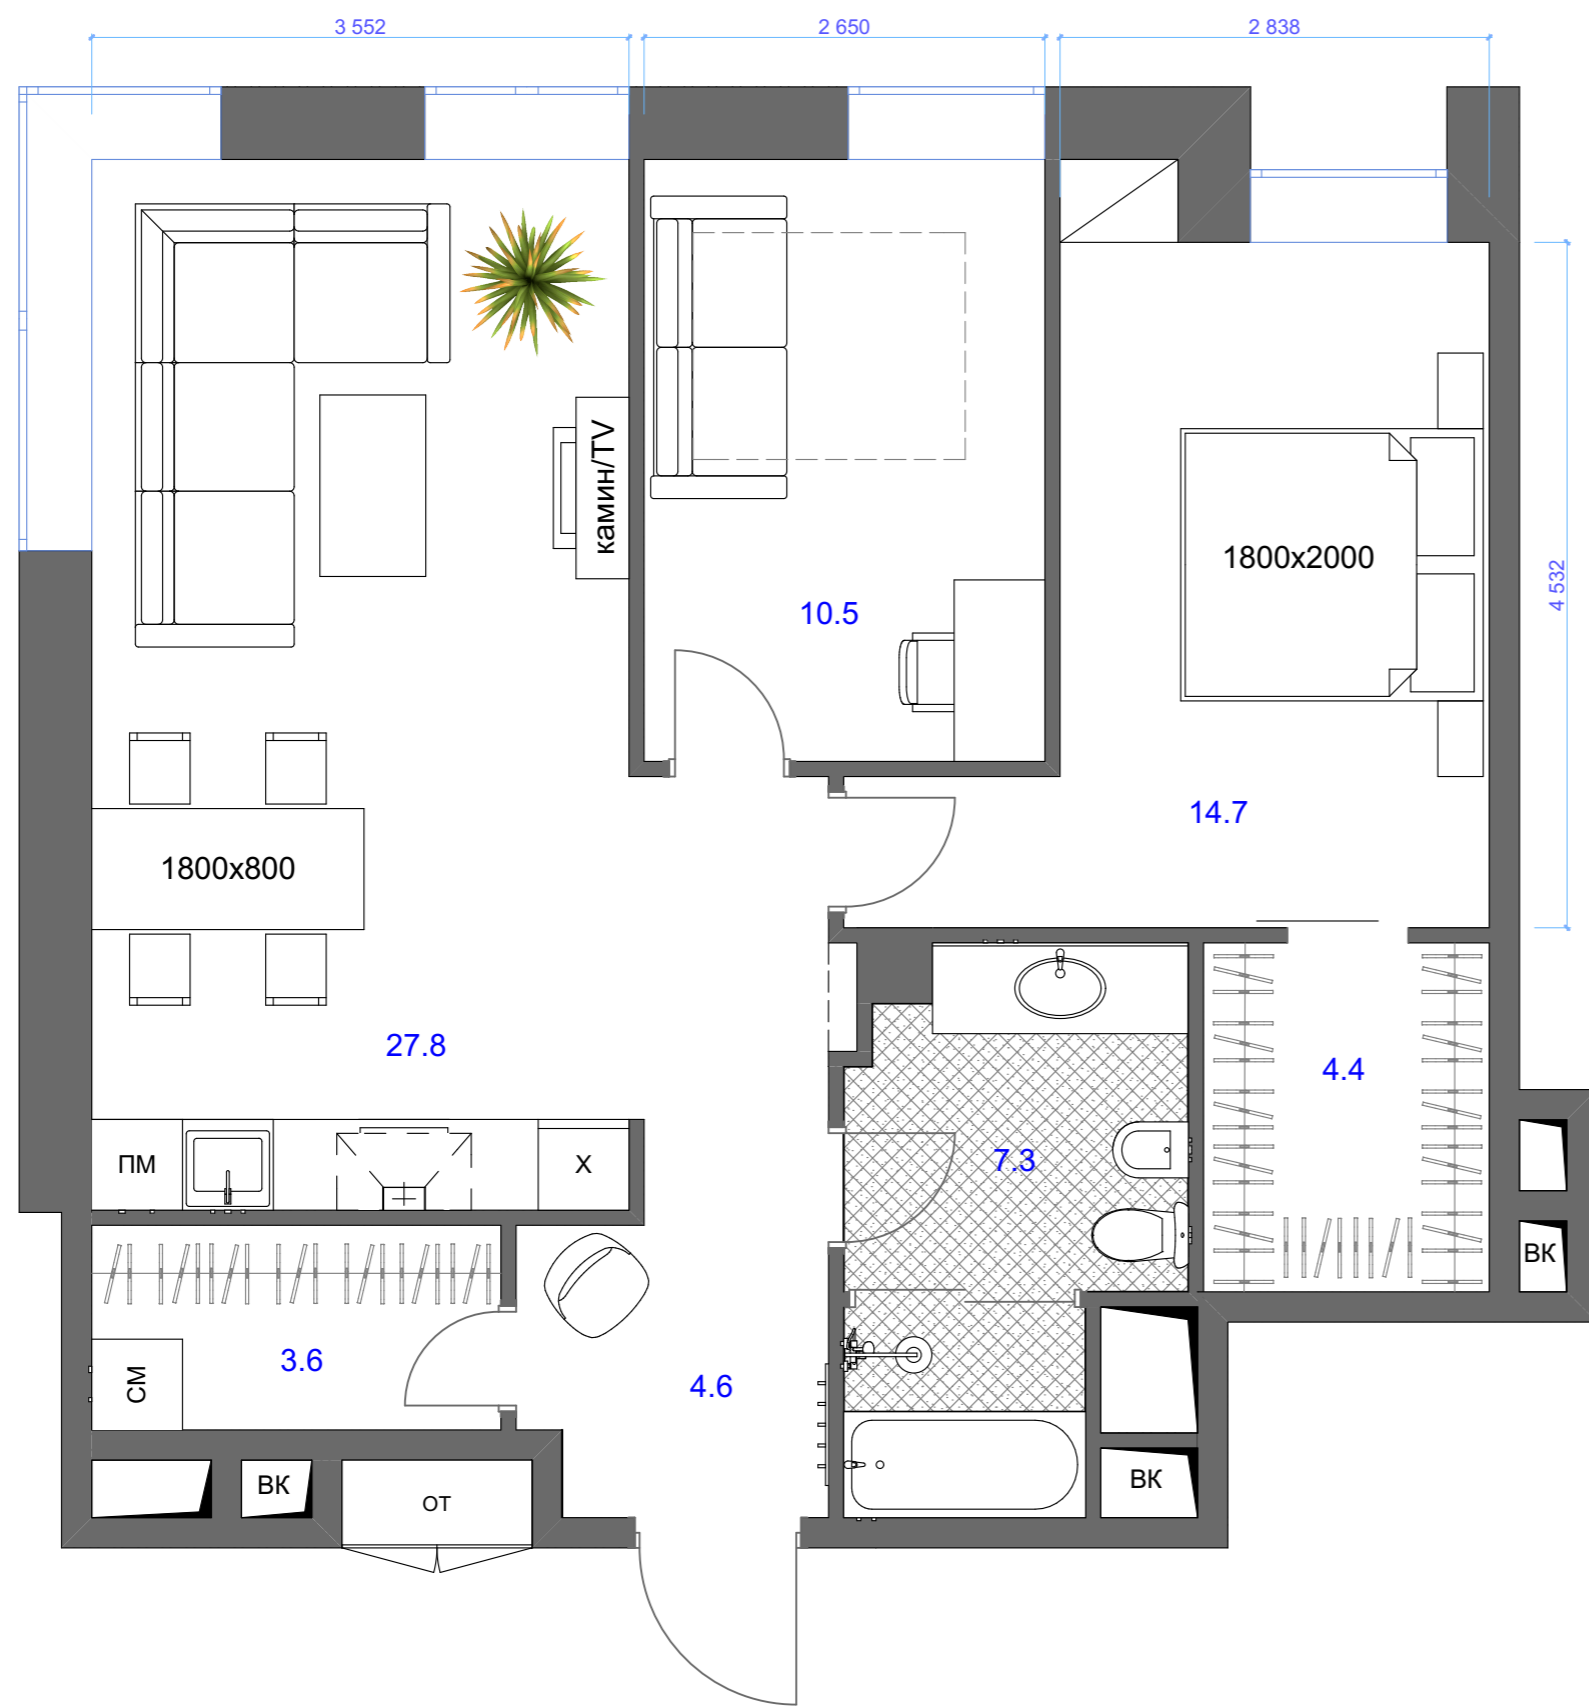

<i>SOVArt</i>		<u>Частная квартира</u>			
		Вариант №4		лист	масштаб
Дизайнер	Наталья Лазарева	г.Москва, ЖК "Гороховский 12"		50	12.10.2016
Тел.: +7(926) 077-45-91					

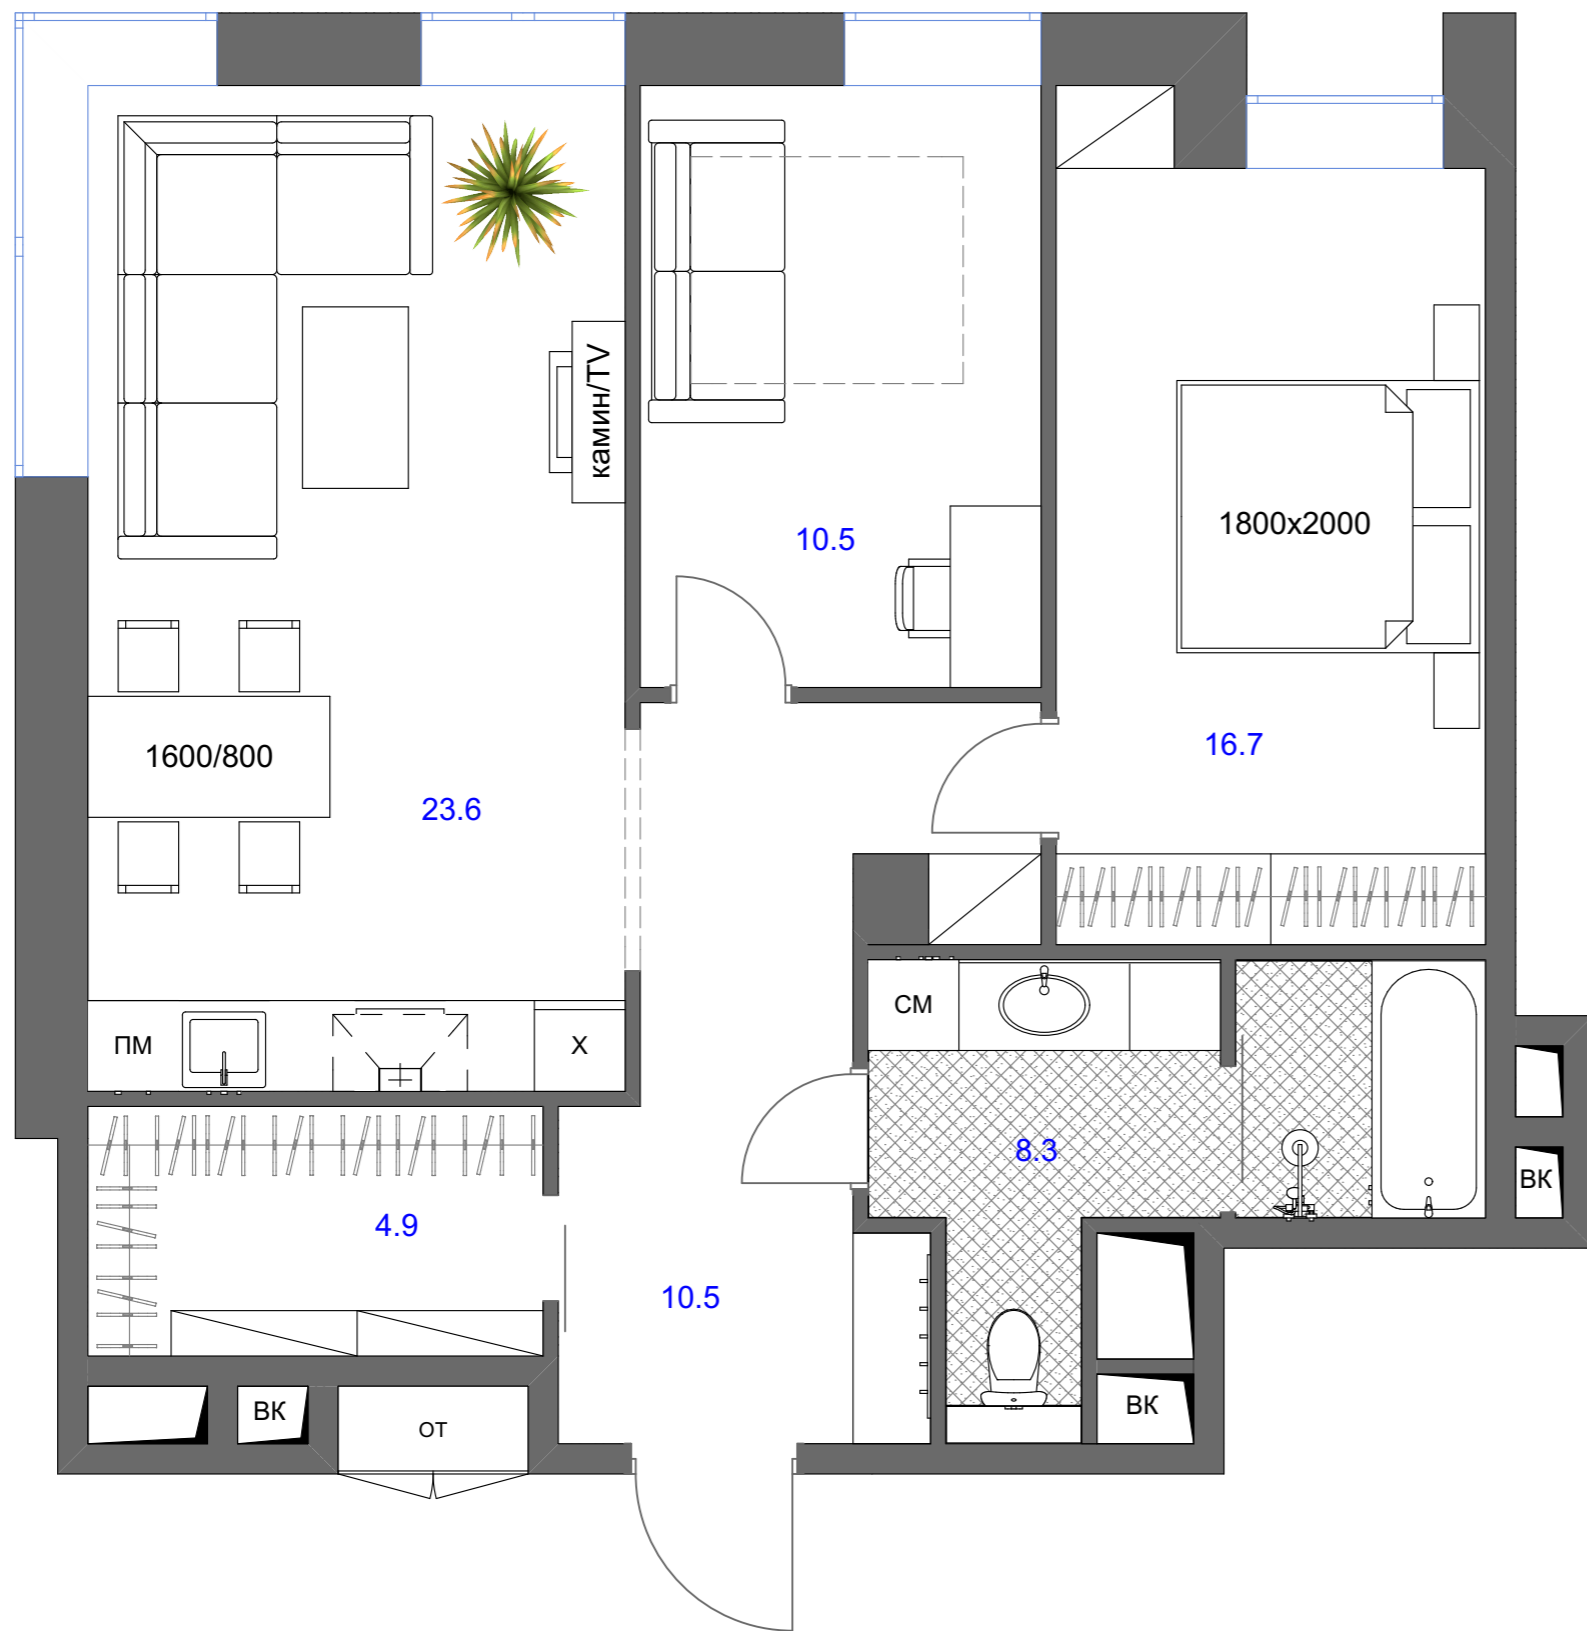

SOVArt		Частная квартира			
		Вариант №5		лист	масштаб
Дизайнер	Наталья Лазарева	г.Москва, ЖК "Гороховский 12"		50	12.10.2016
Тел.: +7(926) 077-45-91					